




PREFABRİK BETON KÖŞK 6800X3800X3140MM EK1-A (PB2)

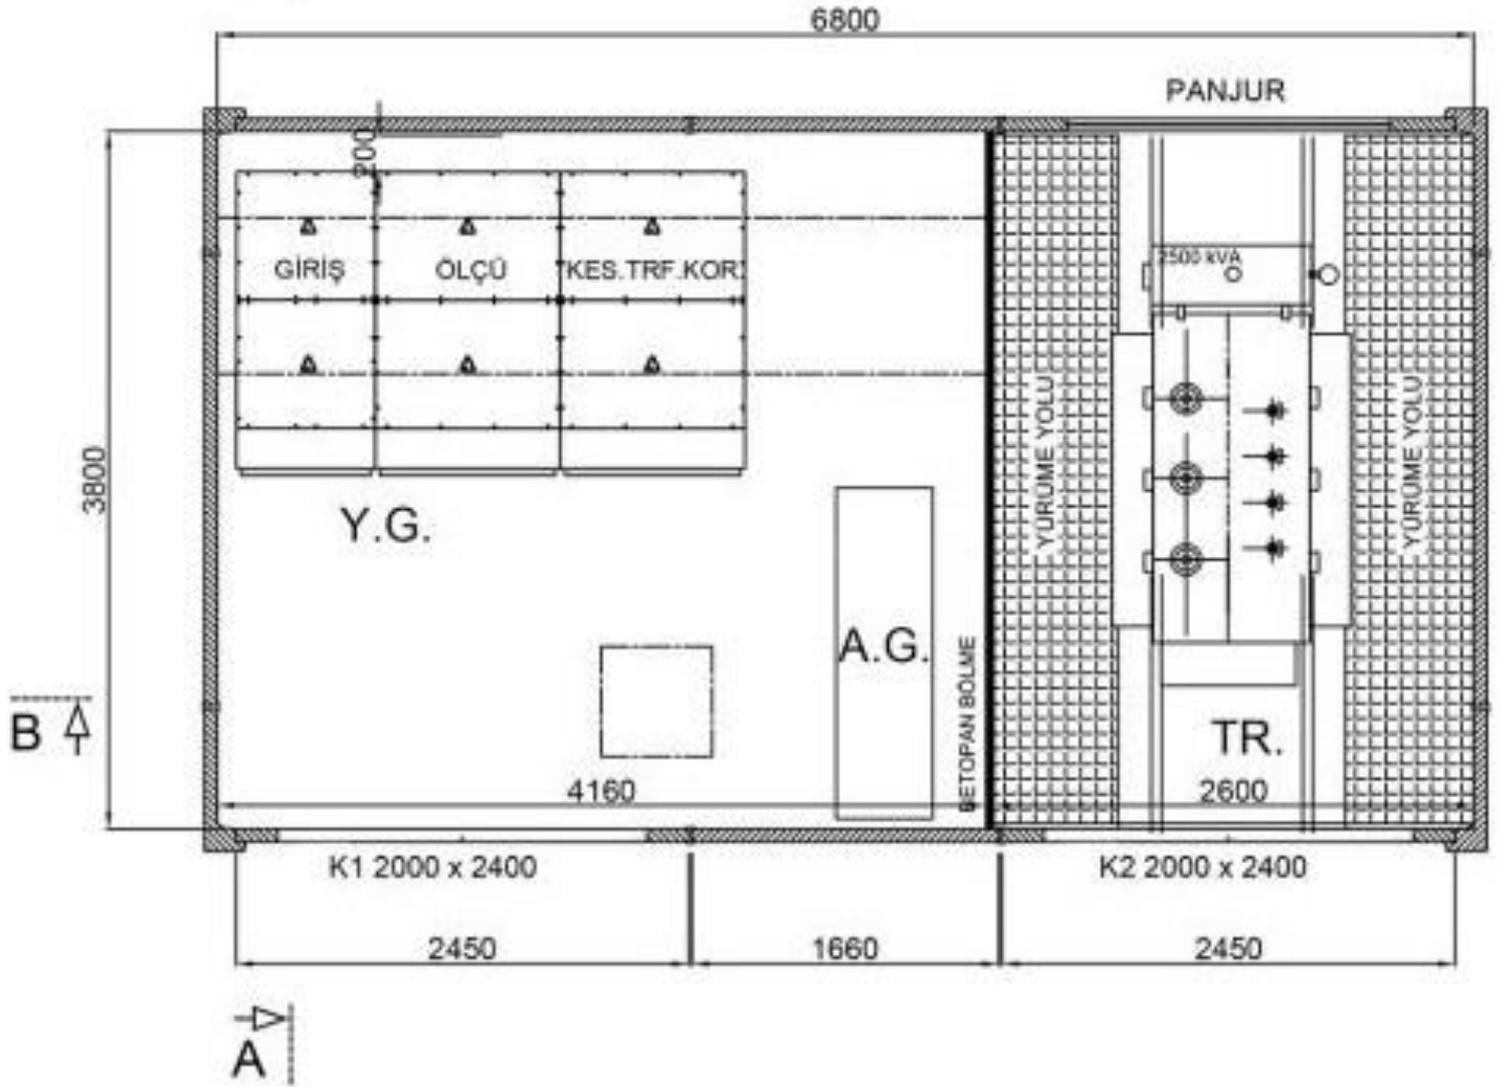


ÖN GÖRÜNÜŞ

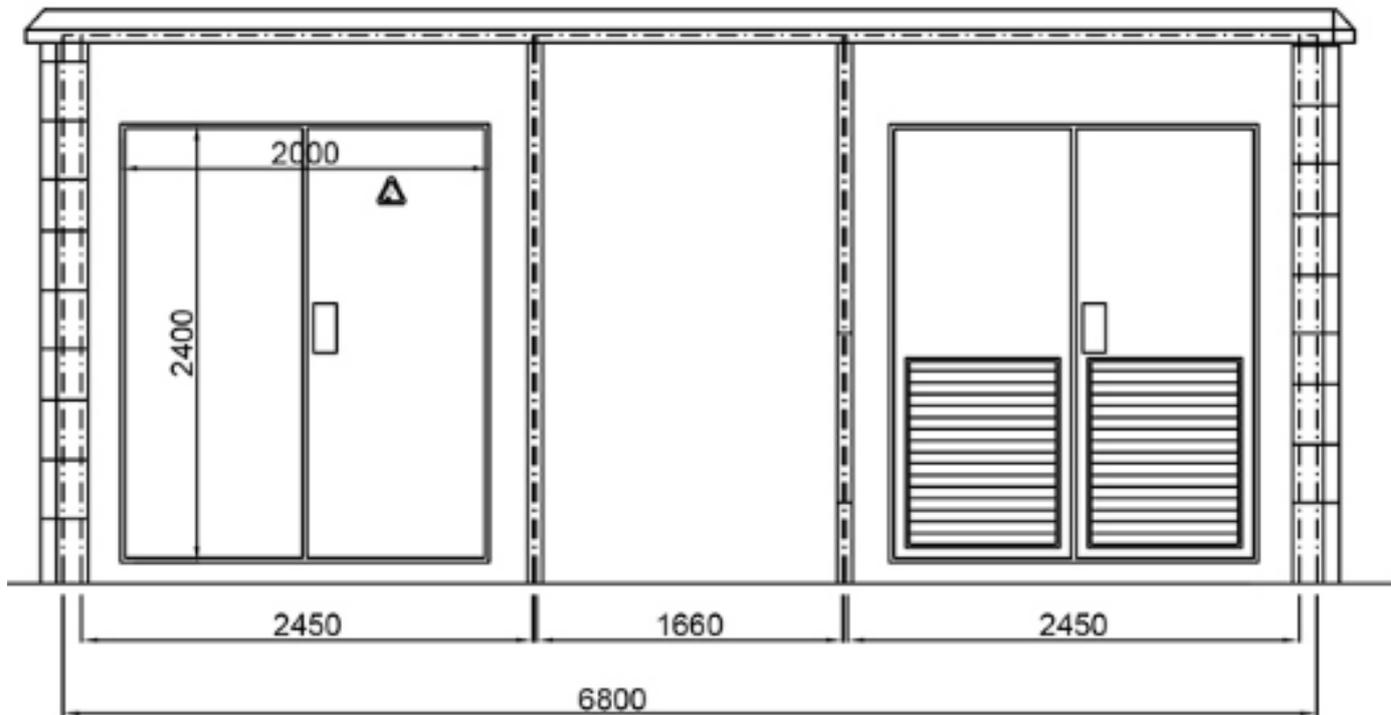


PREFABRİK BETON KÖŞK 10280X3800X3140MM EK1-B (PB3)

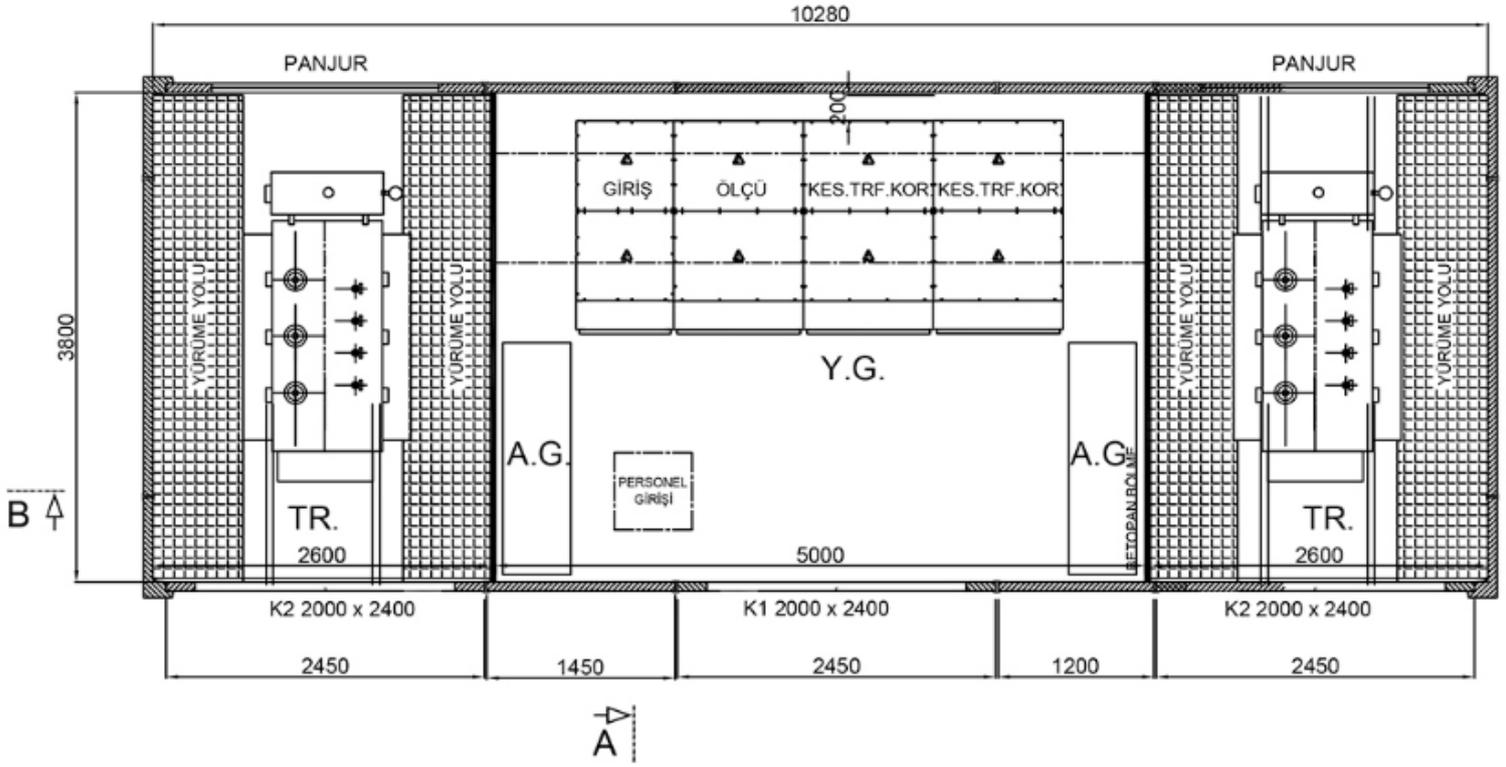

ÖN GÖRÜNÜŞ

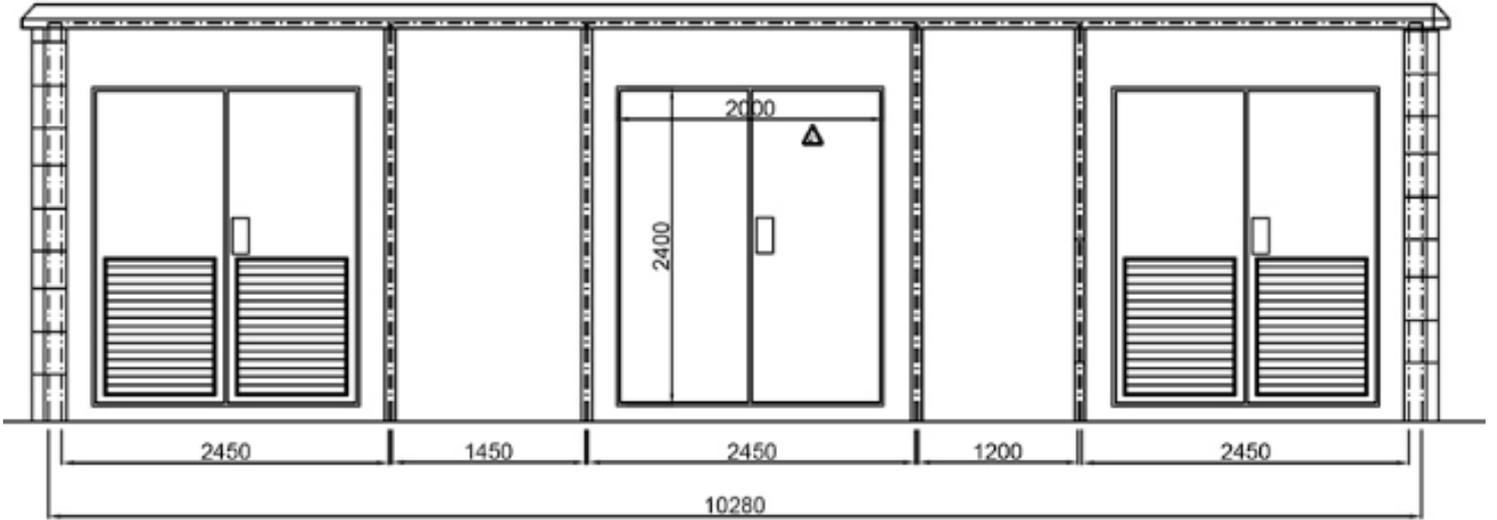

PREFABRİK BETON KÖŞK 10800X5000X3140MM EK1-C

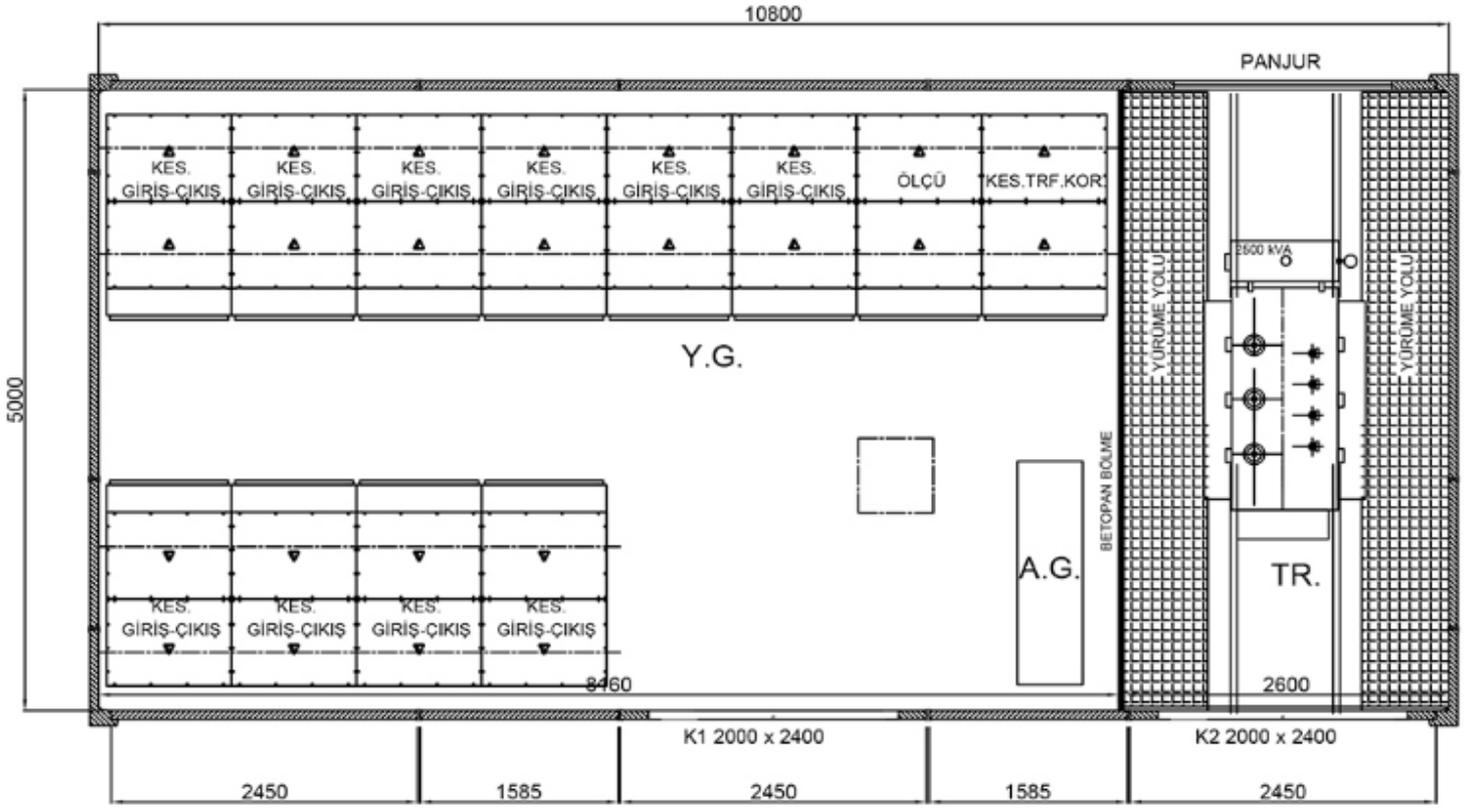

ÖN GÖRÜNÜŞ

